


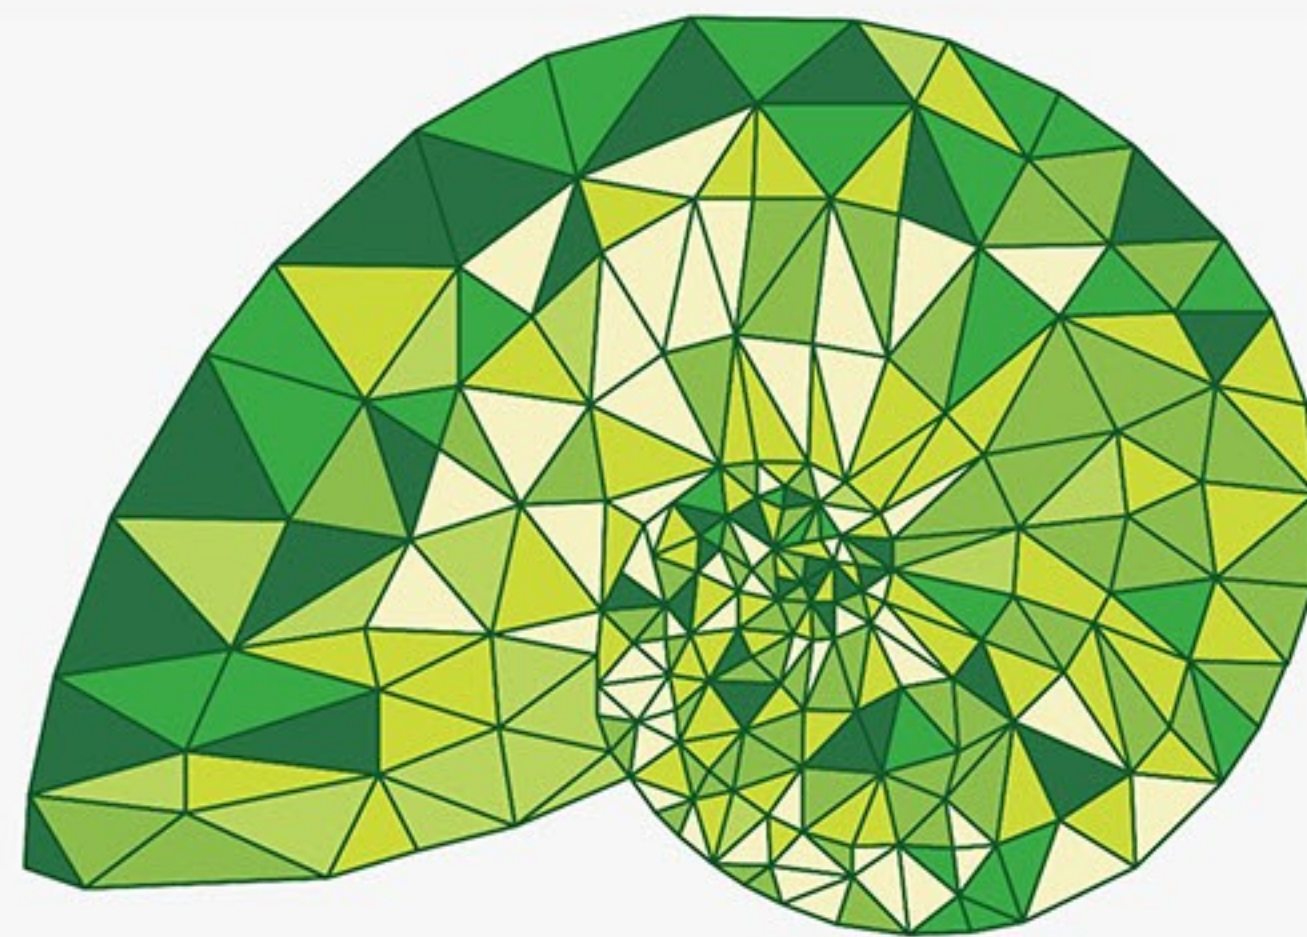

Poxil
ECOALDEA



Sobre nosotros

Ecoaldea Poxil es una comunidad ecológica sostenible ubicada en el corazón de la península de Yucatán, a solo 45 kms de las hermosas playas de Tulum. Damos la bienvenida a personas de todas partes para que se conviertan en parte de nuestra comunidad compartiendo nuestra visión colectiva de crear nuestro pequeño pedazo de paraíso en el Caribe Mexicano.


Siguiendo con las técnicas ancestrales y la sabiduría local íntimamente ligada con los materiales y recursos del lugar, cada casa de Ecoaldea Poxil se rige por los conceptos de la arquitectura vernácula maya, siendo la mejor alternativa sustentable.



Proyecto Ecoaldea Poxil



Materiales y texturas

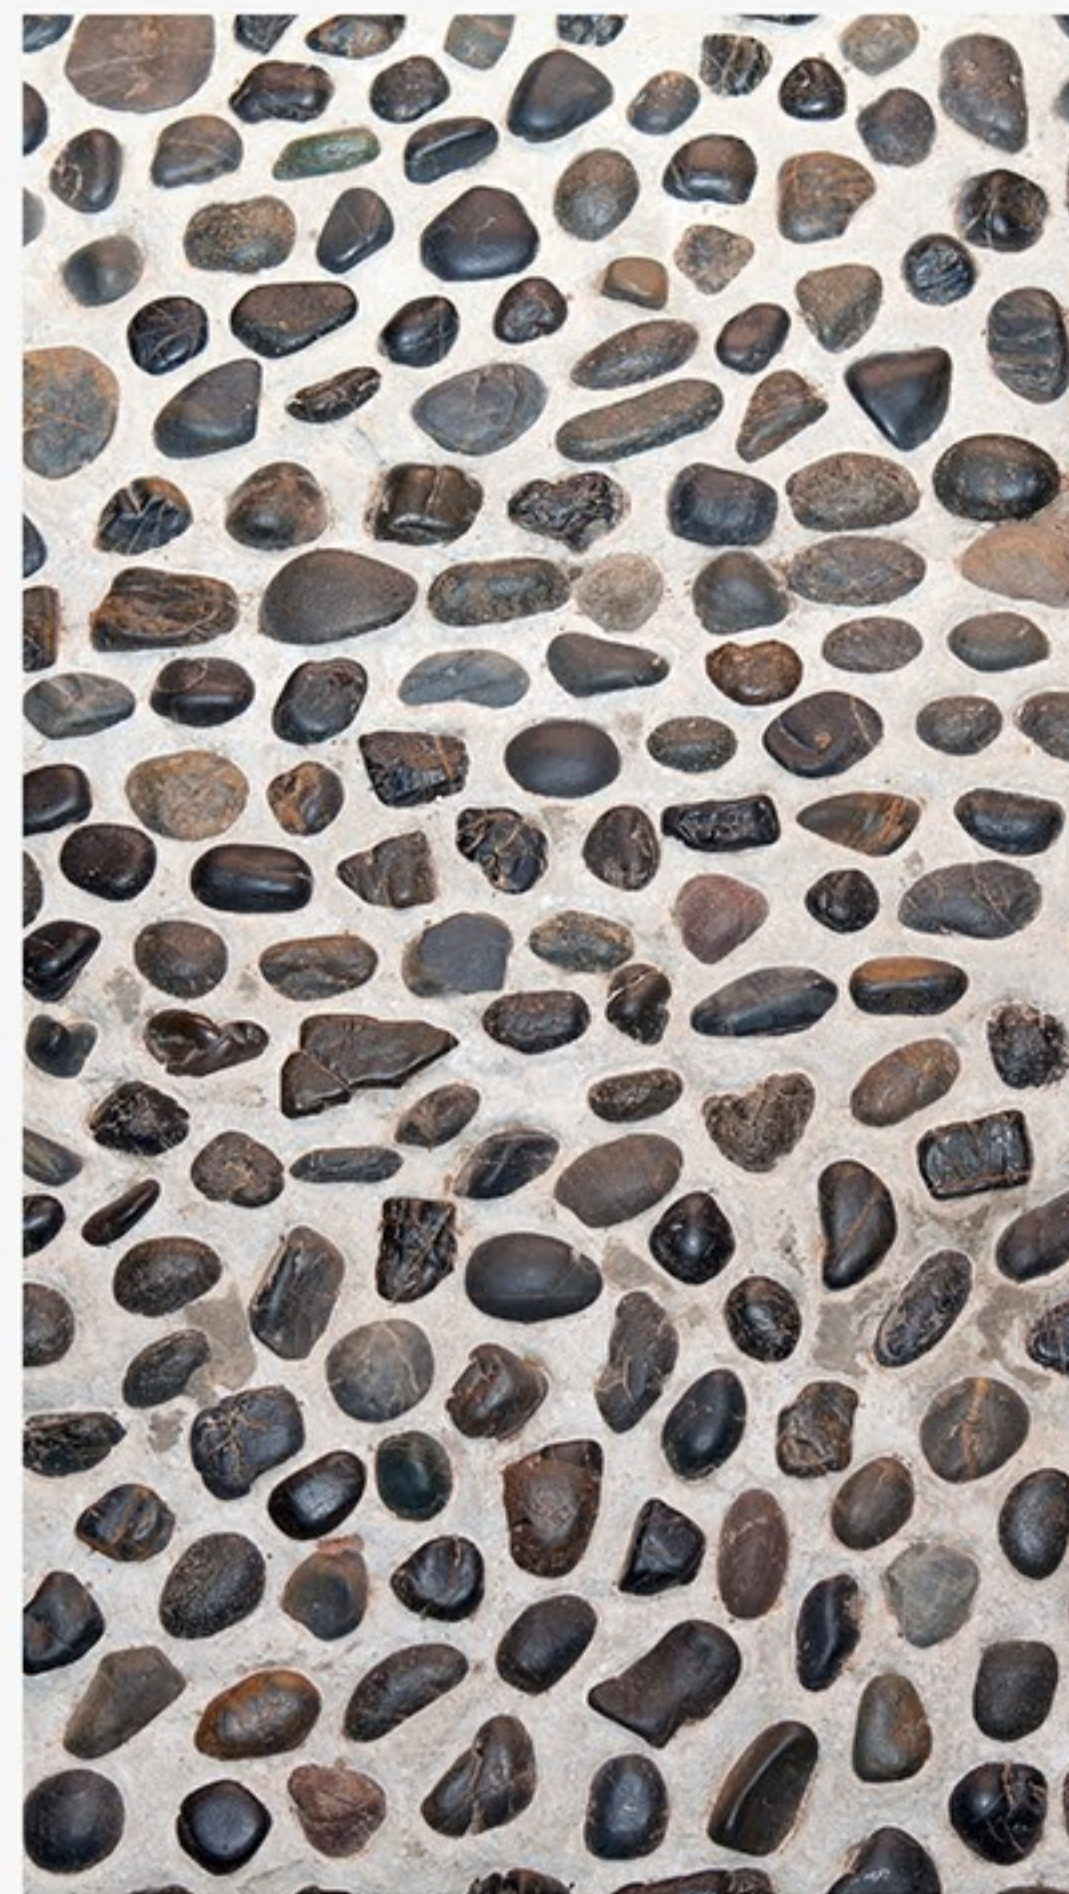



Moodboard





Ecoaldea Poxil

CASA FLOR DE PRIMAVERA


Espacios amplios para una familia de 4-6 personas. El techo de doble altura hace que siempre la casa esté fresca y muy bien ventilada.

La forma de flor circular da un sentimiento de calidez y bienestar. El techo recolecta el agua de la lluvia.

Se construye metro y medio por encima de la tierra para almacenar el agua abajo.

Completamente equipada con todos los accesorios, incluyendo internet y energía solar, para disfrutar de un hogar en medio de la selva Maya.




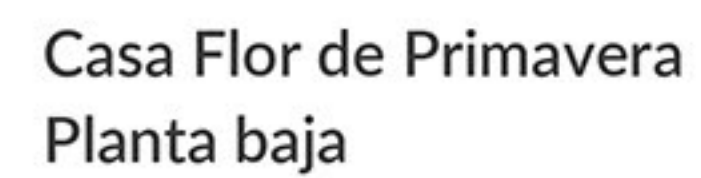

PROYECTO	
CASA FLOR DE PRIMAVERA	
UBICACION	
ECOALDEA POXIL	
LOCALIDAD	
	CONTENIDO -PLANO ARQUITECTÓNICO PLANTA BAJA-
	ESCALA 1 : 75
	NUMERO DE LAMINA
	1/3



Casa Flor de Primavera Planta alta

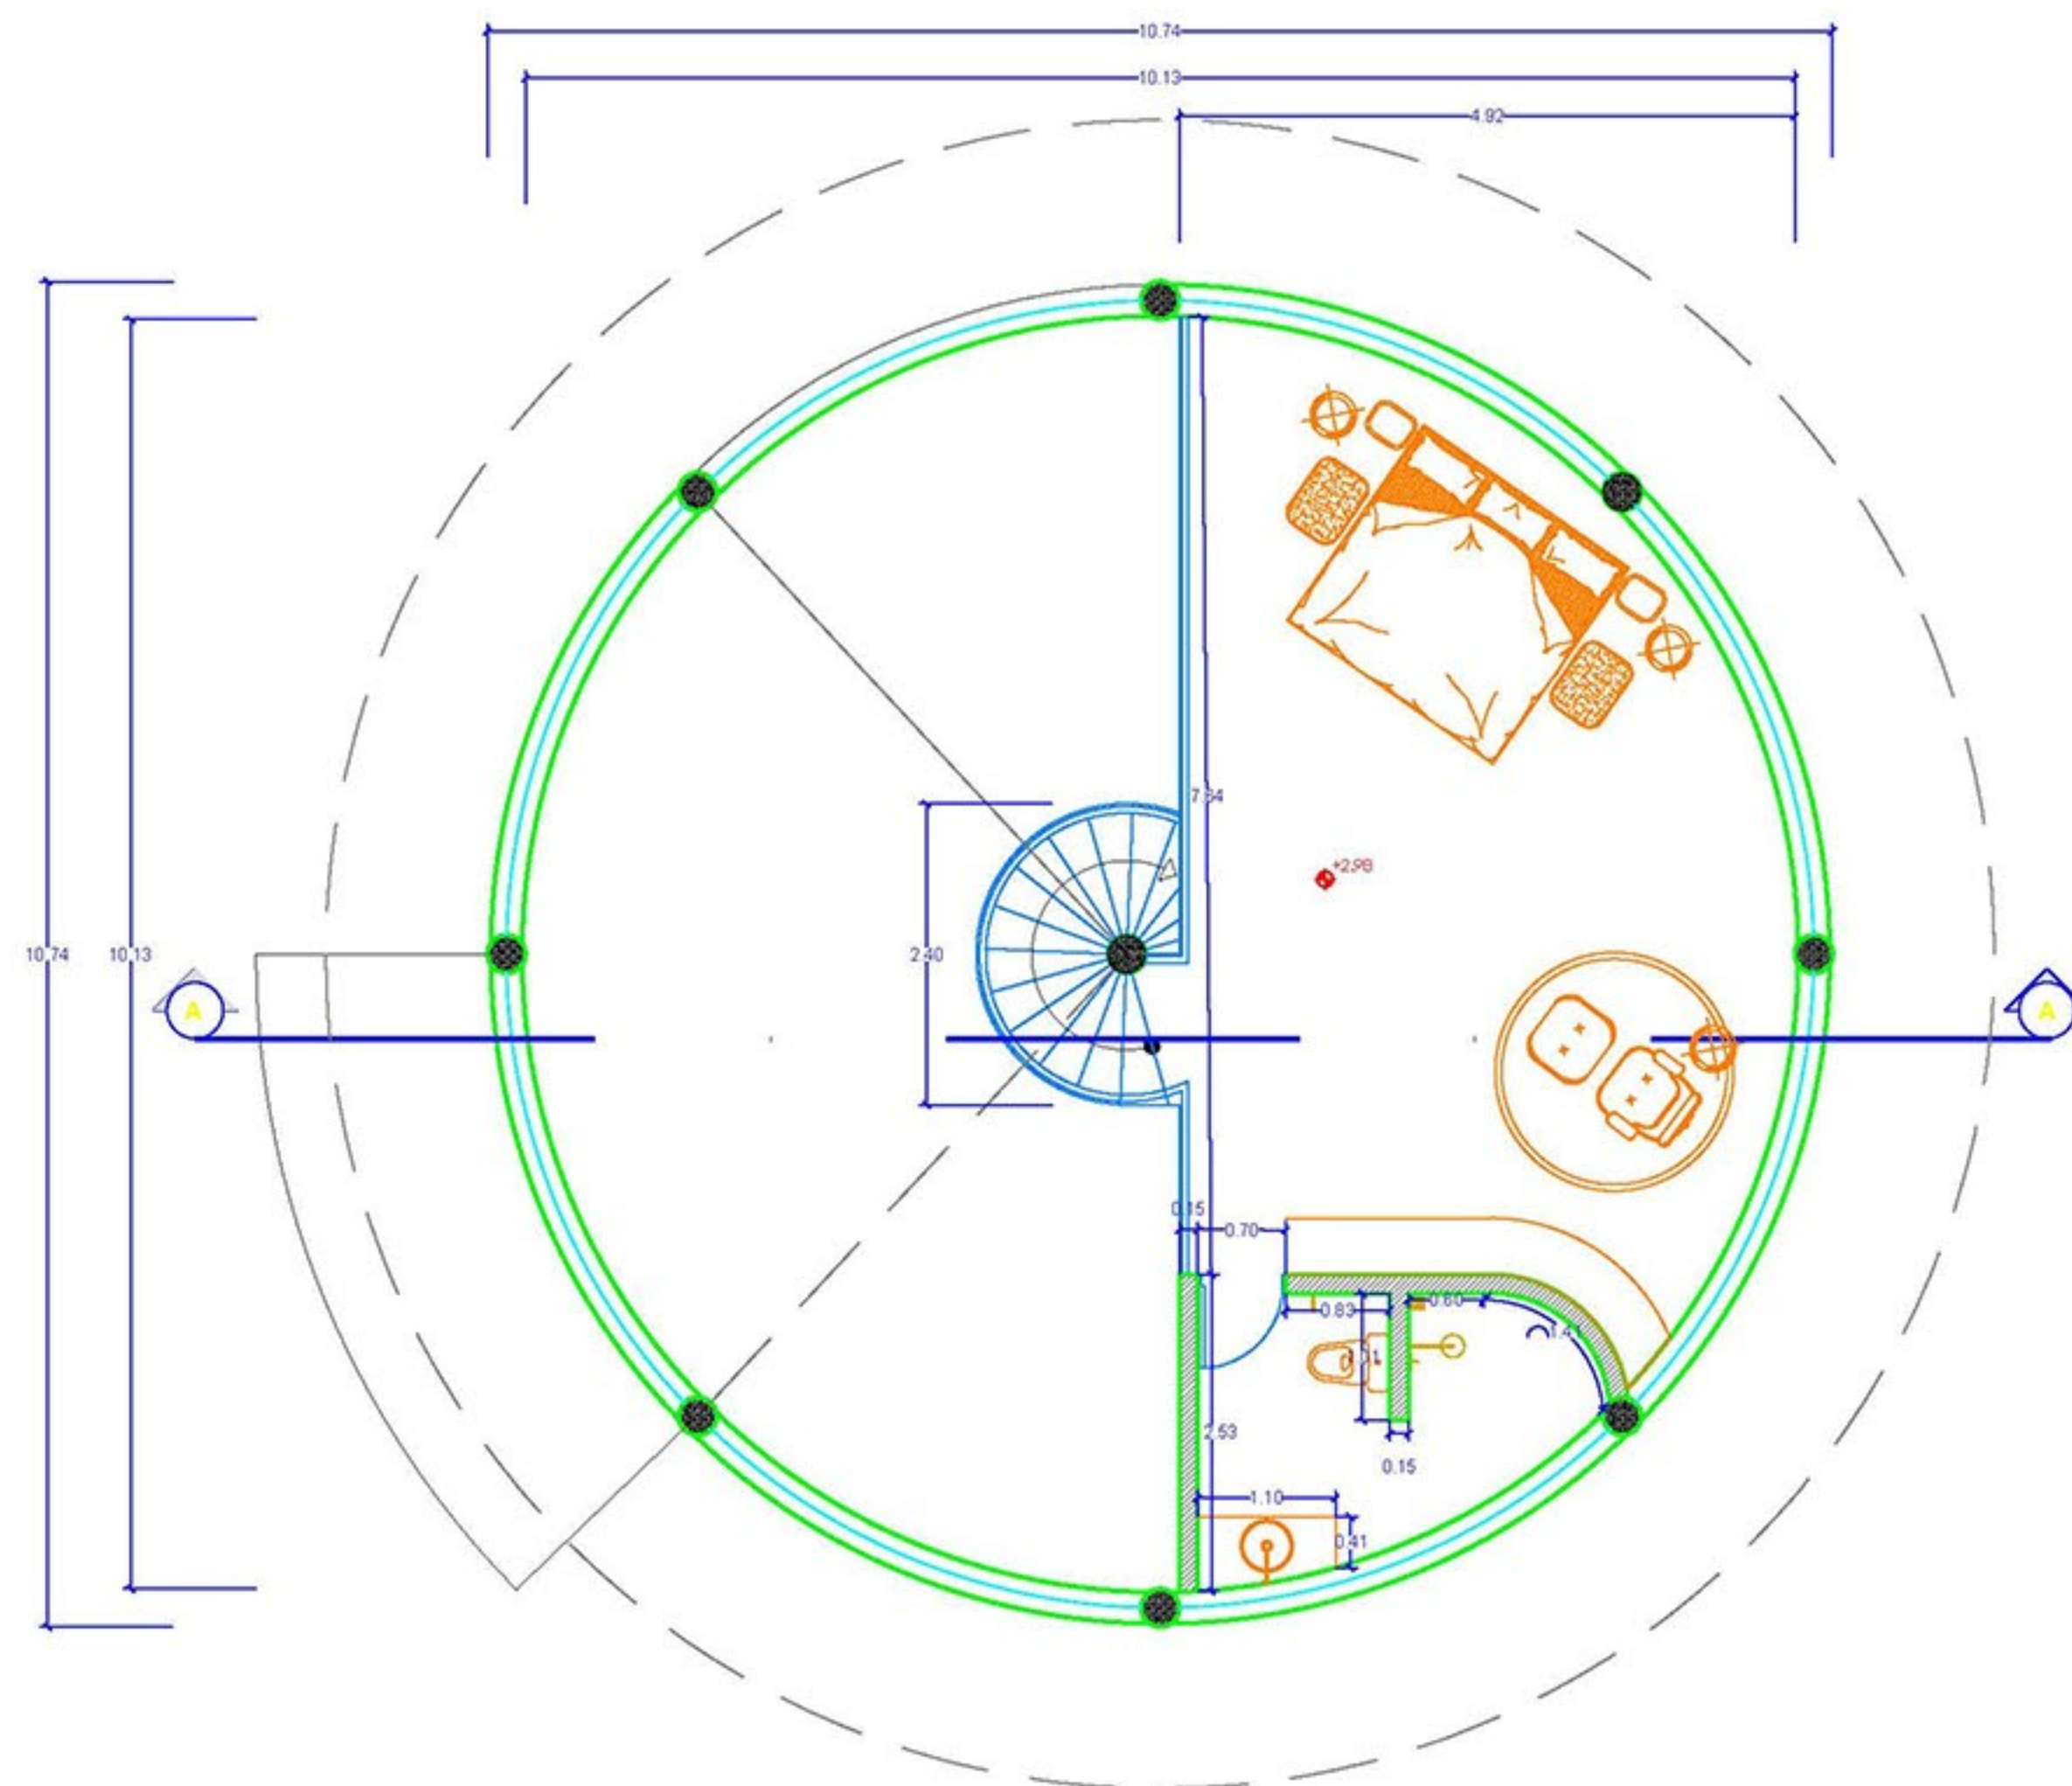

PLANTA ALTA
CASA FLOR DE PRIMAVERA



PROYECTO
CASA FLOR DE PRIMAVERA

UBICACION
ECOALDEA POXIL

LOCALIDAD

CONTENIDO
-PLANO ARQUITECTÓNICO
PLANTA ALTA-


ESCALA 1 : 75

NUMERO DE LAMINA

2/3



Casa Flor de Primavera
Corte A-A+7.50

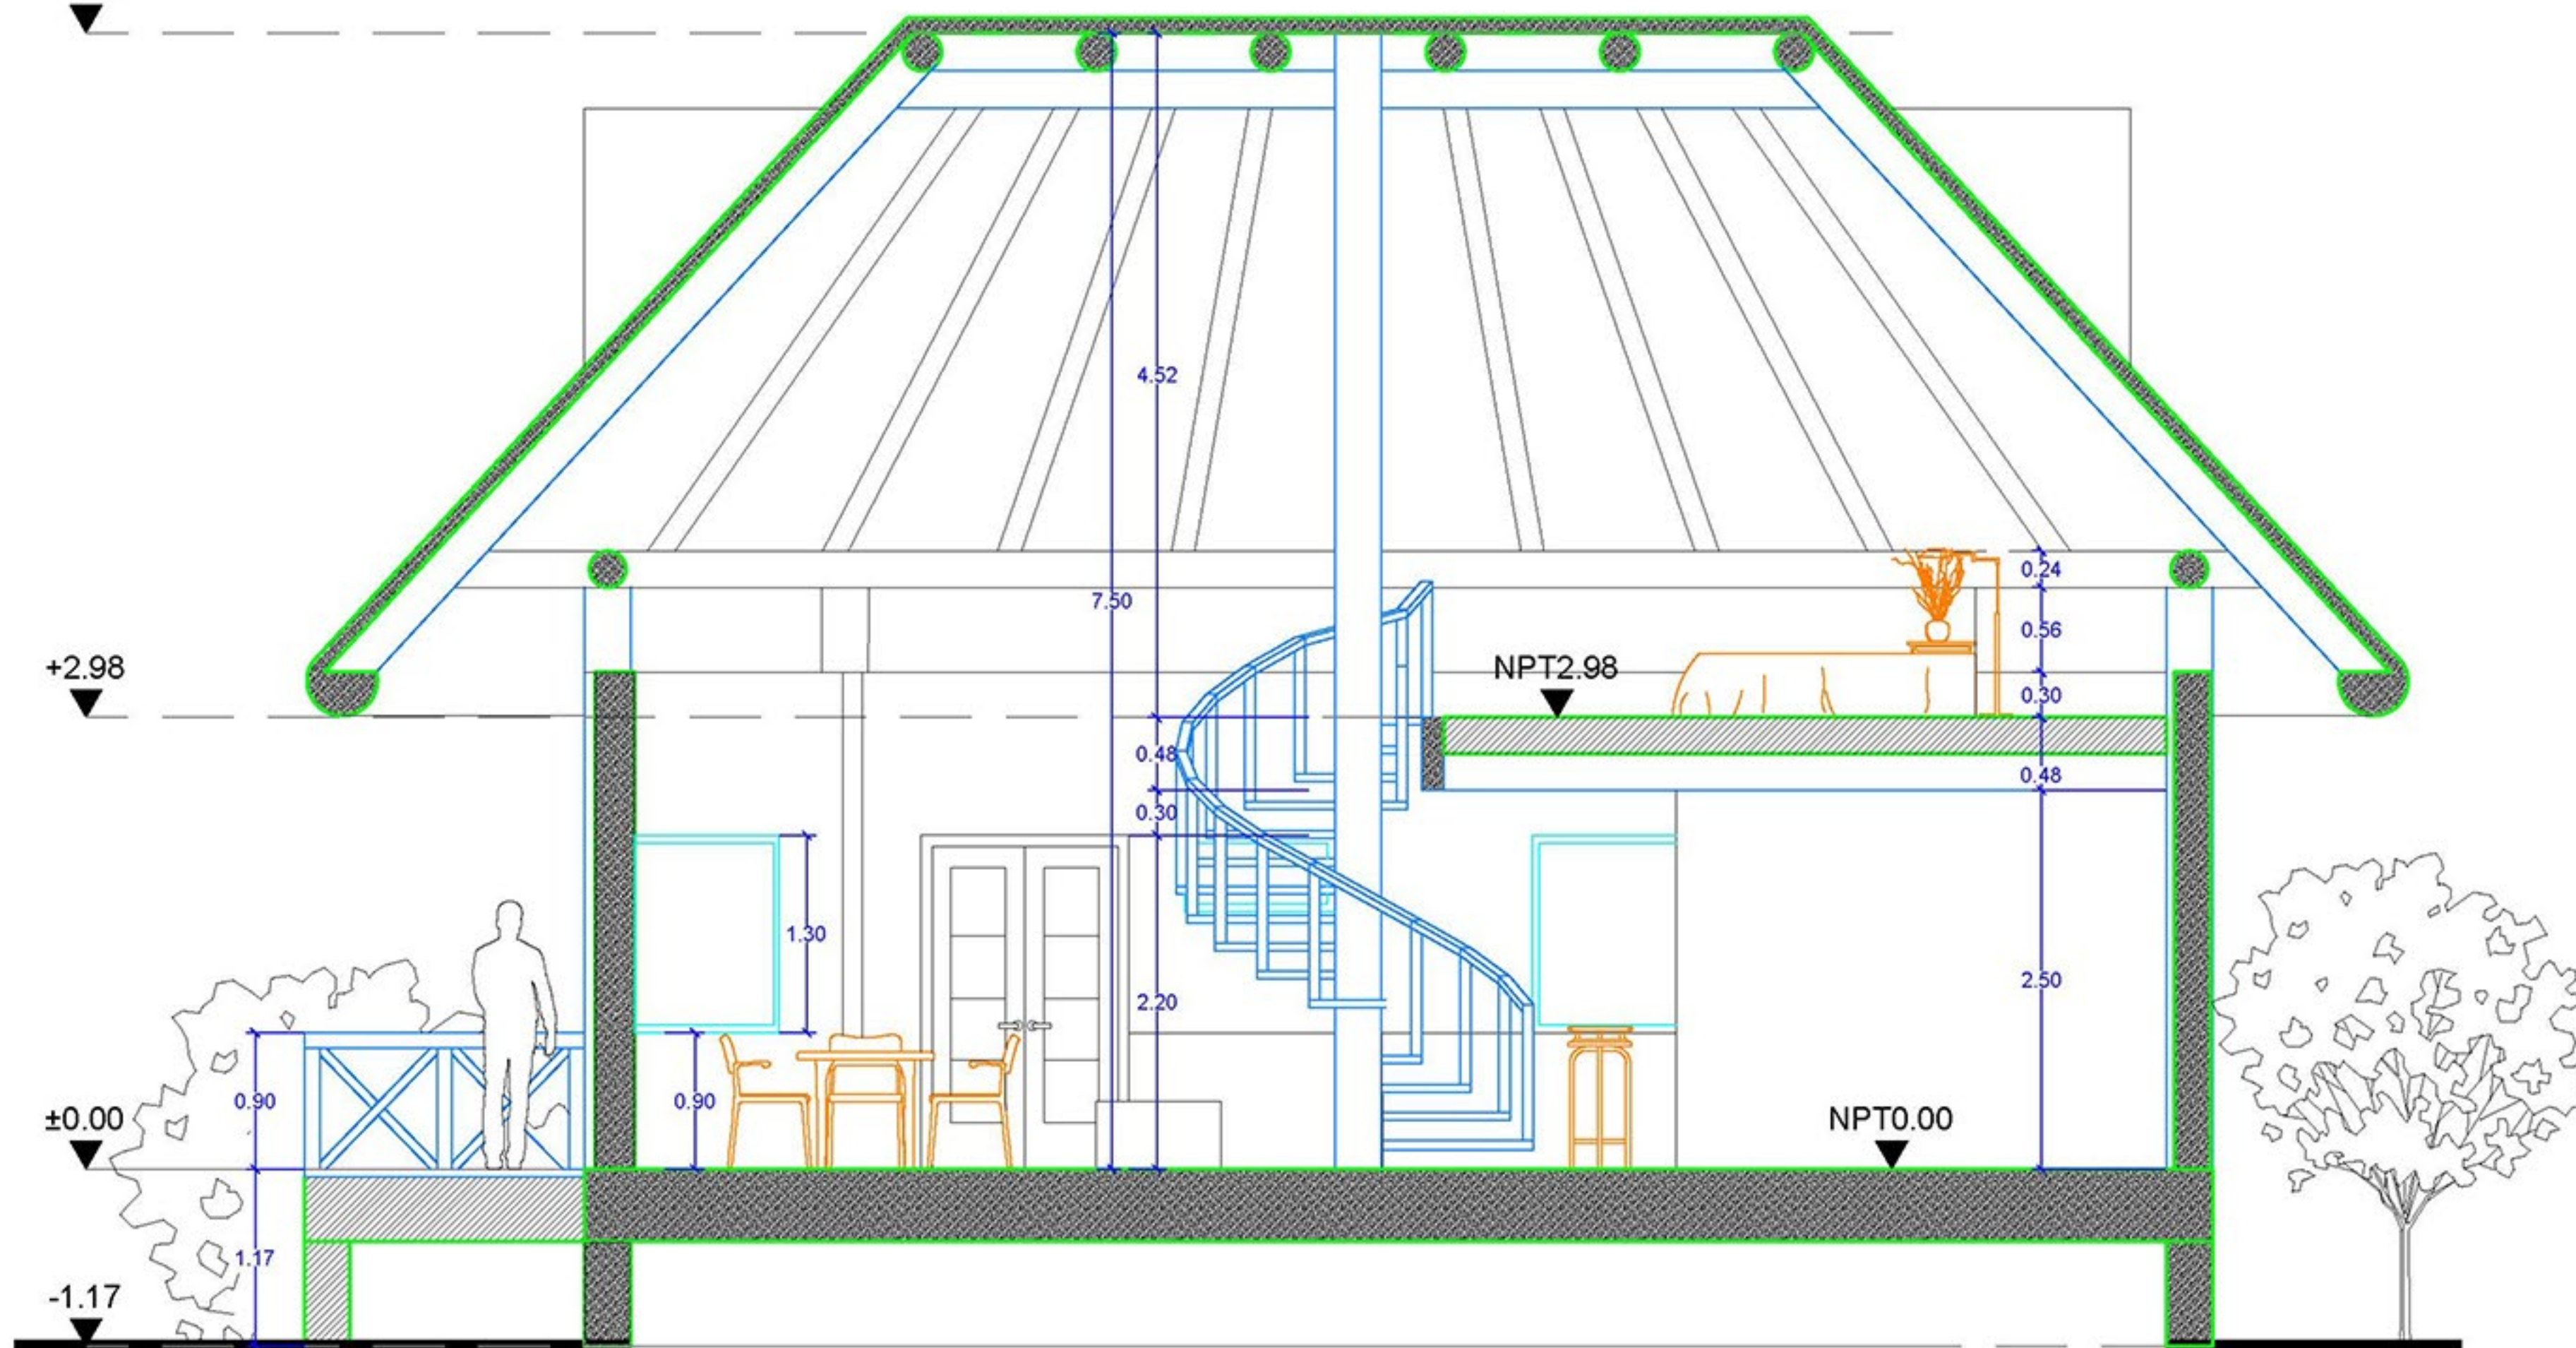

CORTE A-A'
CASA FLOR DE PRIMAVERA



PROYECTO CASA FLOR DE PRIMAVERA	
UBICACION ECOALDEA POXIL	
LOCALIDAD	
CONTENIDO CORTE ARQUITECTÓNICO A-A' CASA FLOR DE PRIMAVERA	
ESCALA 1 : 50	
NUMERO DE LAMINA	
3/3	



Casa Flor de Primavera



CASA FLOR DE PRIMAVERA



FACHADA



FACHADA



Casa Flor de Primavera



HAMACAS



TECHO CON CAPTACIÓN DE LLUVIAS



MEZZANINE




Casa Flor de Primavera



COCINA



BAÑO

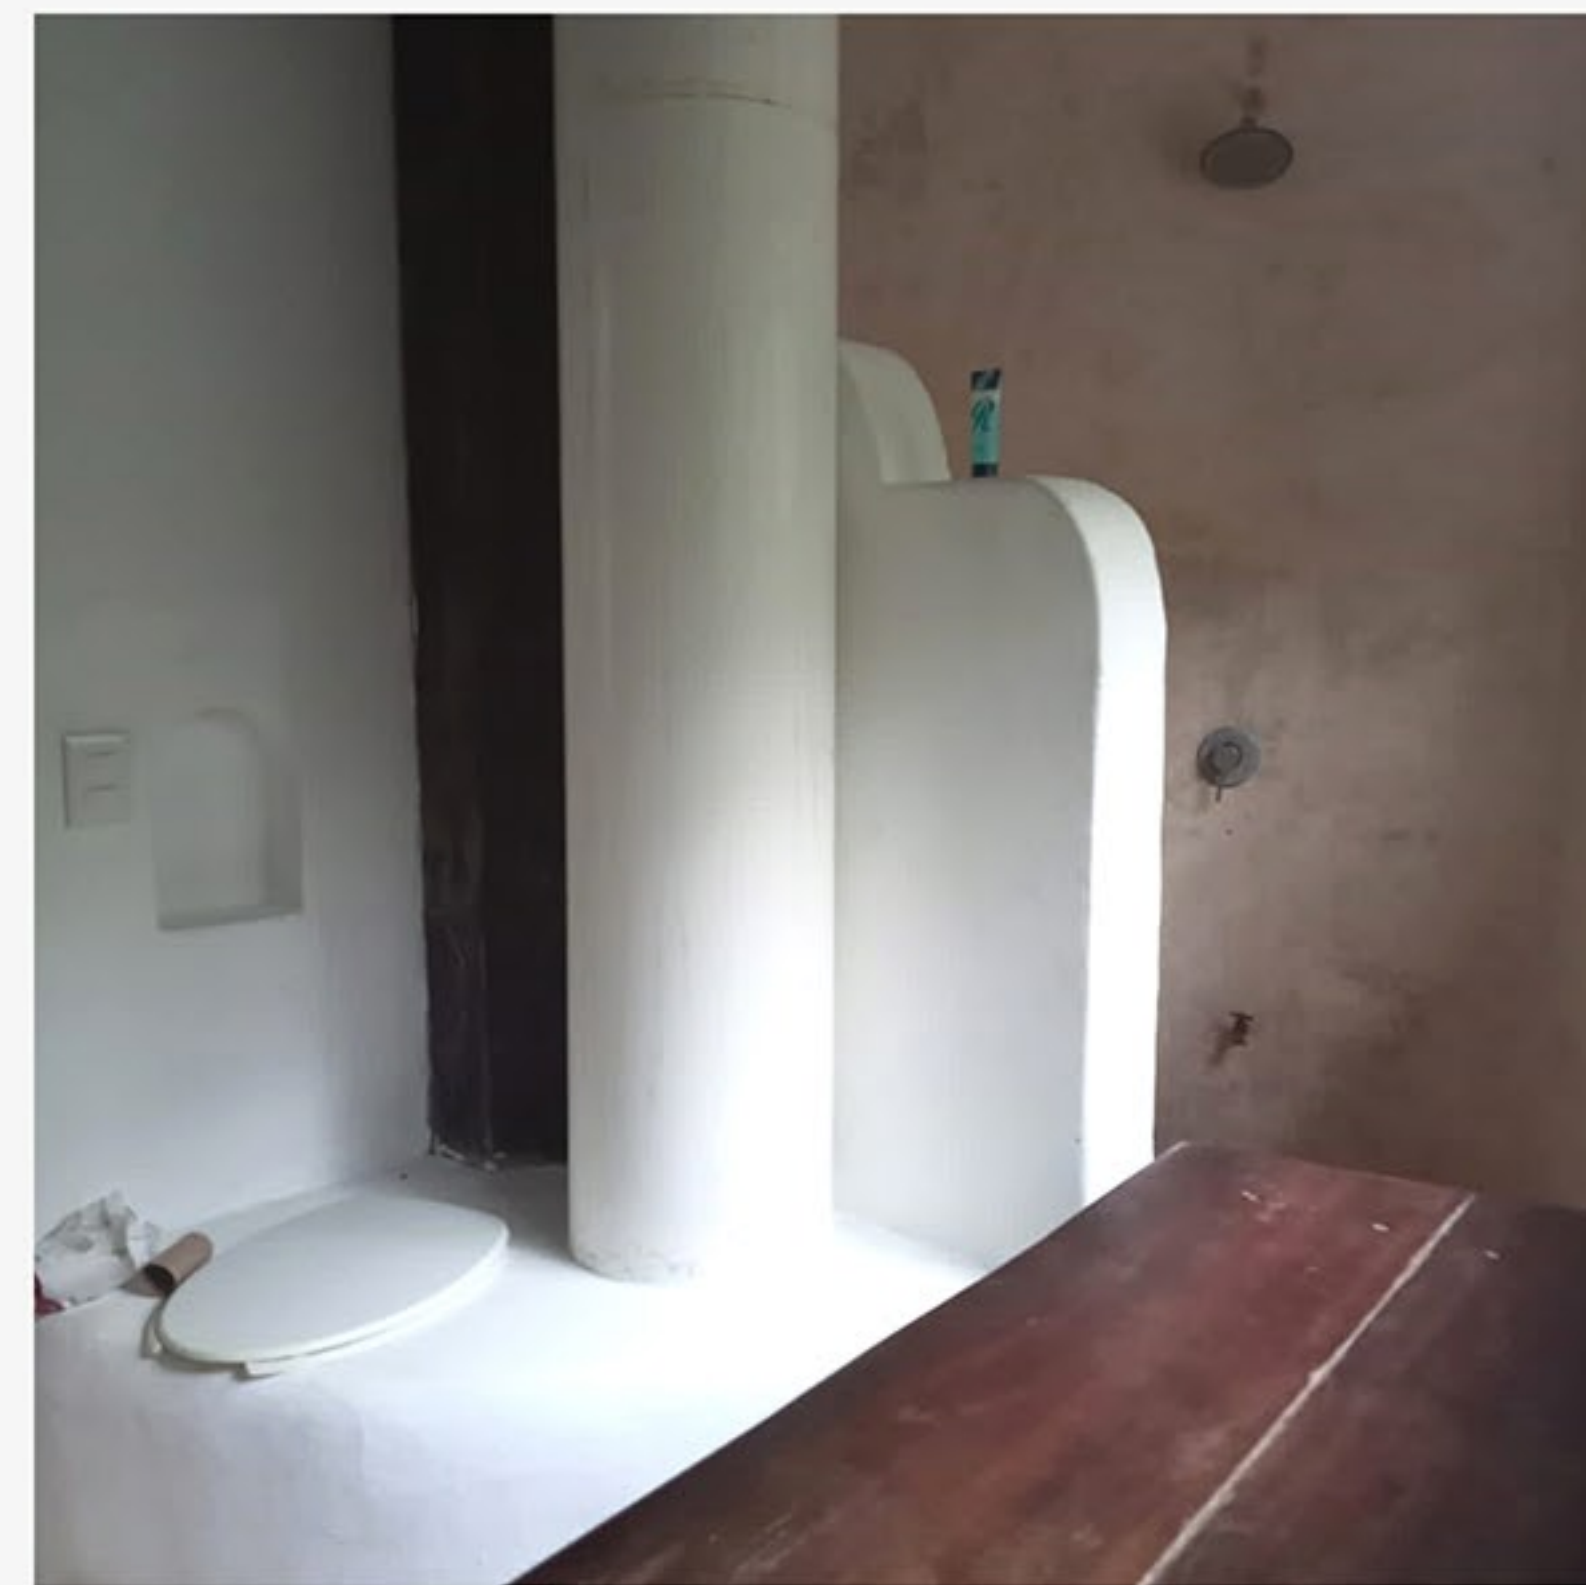

DUCHA



Casa Flor de Primavera



ESCALERAS CARACOL



Ecoaldea Poxil

CASA ORQUÍDEAS

Diseñada especialmente para una pareja de recién casados, noviazgo o para una persona que le guste estar consigo mismo. La altura del techo mantiene muy ventilada y fresca toda la casa.

Completamente equipada con paneles solares, baños húmedos, ducha estilo Bali de exterior, hamacas, cocina completa, internet.


El techo recolecta las lluvias. Deck de exterior para gozar de los amaneceres.

Es tú casa ideal para gozar de la vida en la naturaleza.






Casa Orquídeas Planta baja

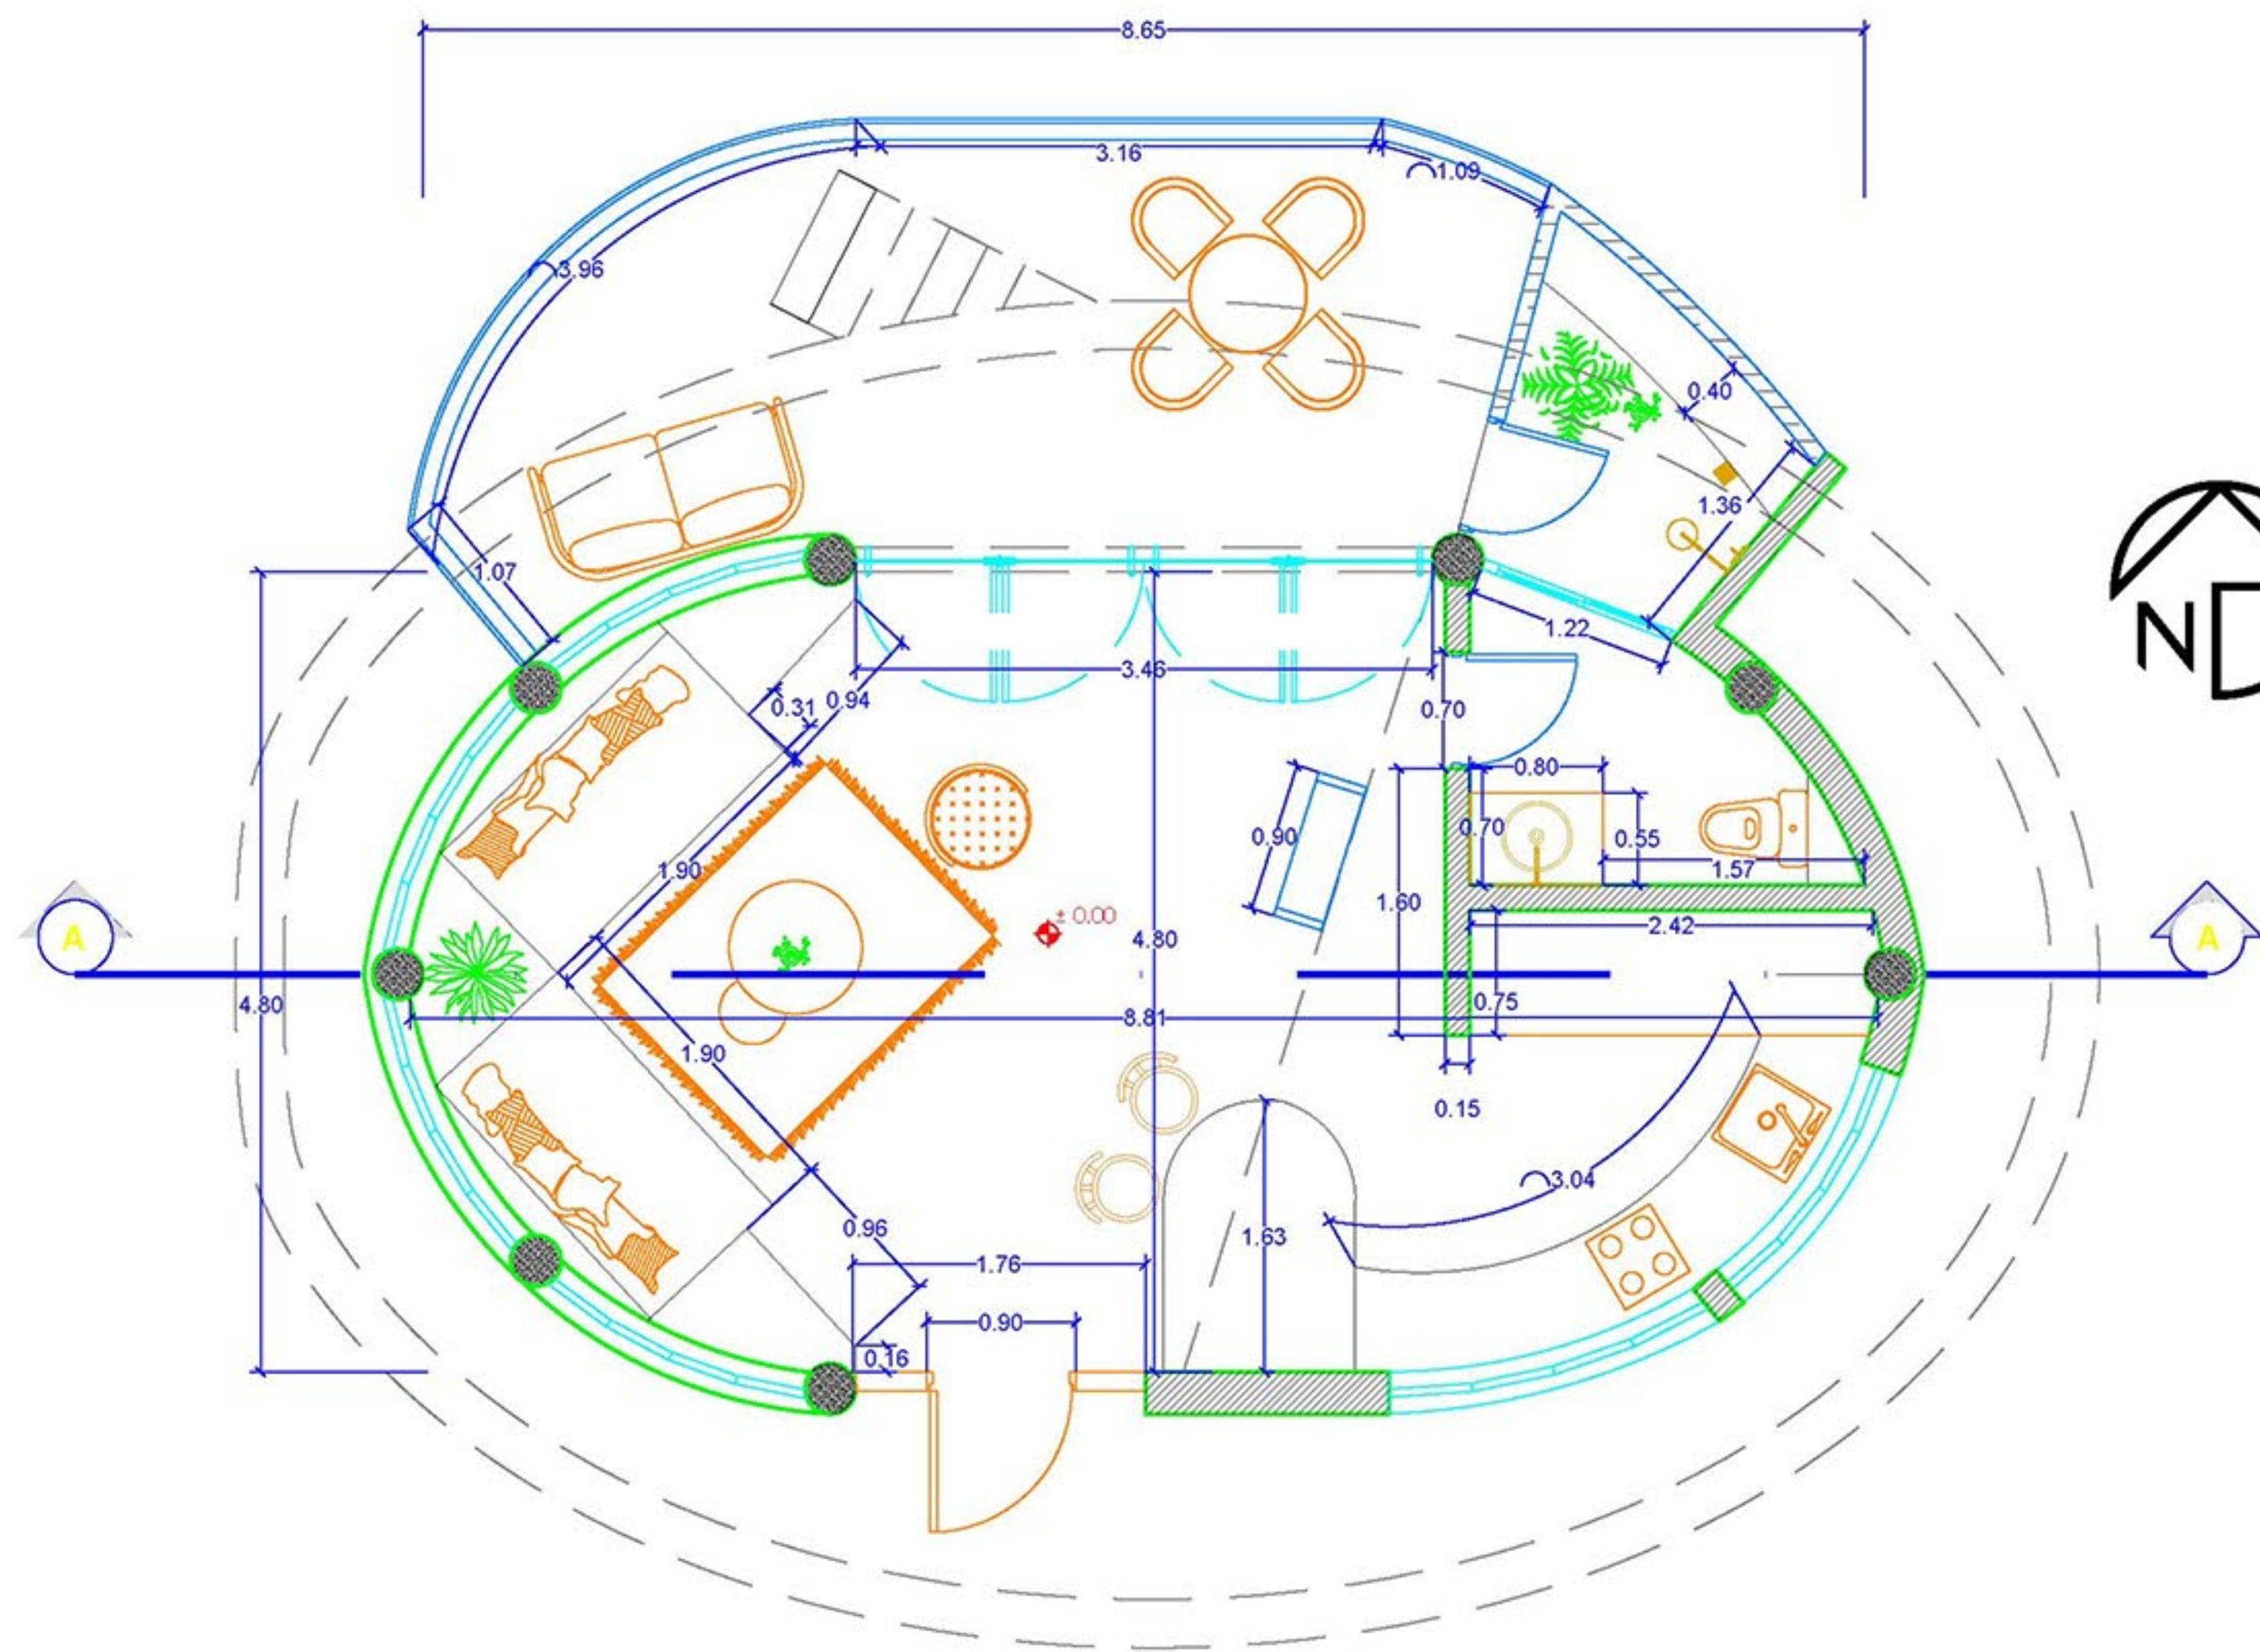

PLANTA BAJA CASA ORQUÍDEAS

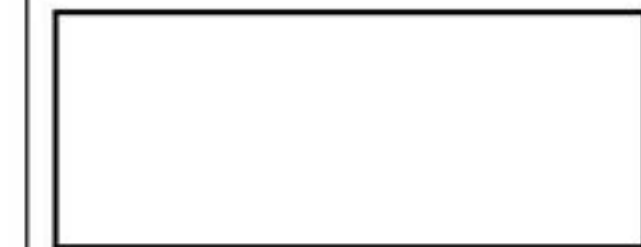

PROYECTO
CASA ORQUÍDEAS

UBICACION
ECOALDEA POXIL

LOCALIDAD

CONTENIDO
-PLANO ARQUITECTÓNICO
PLANTA BAJA


ESCALA 1 : 50

NUMERO DE LAMINA

1/3



Casa Orquídeas Planta alta

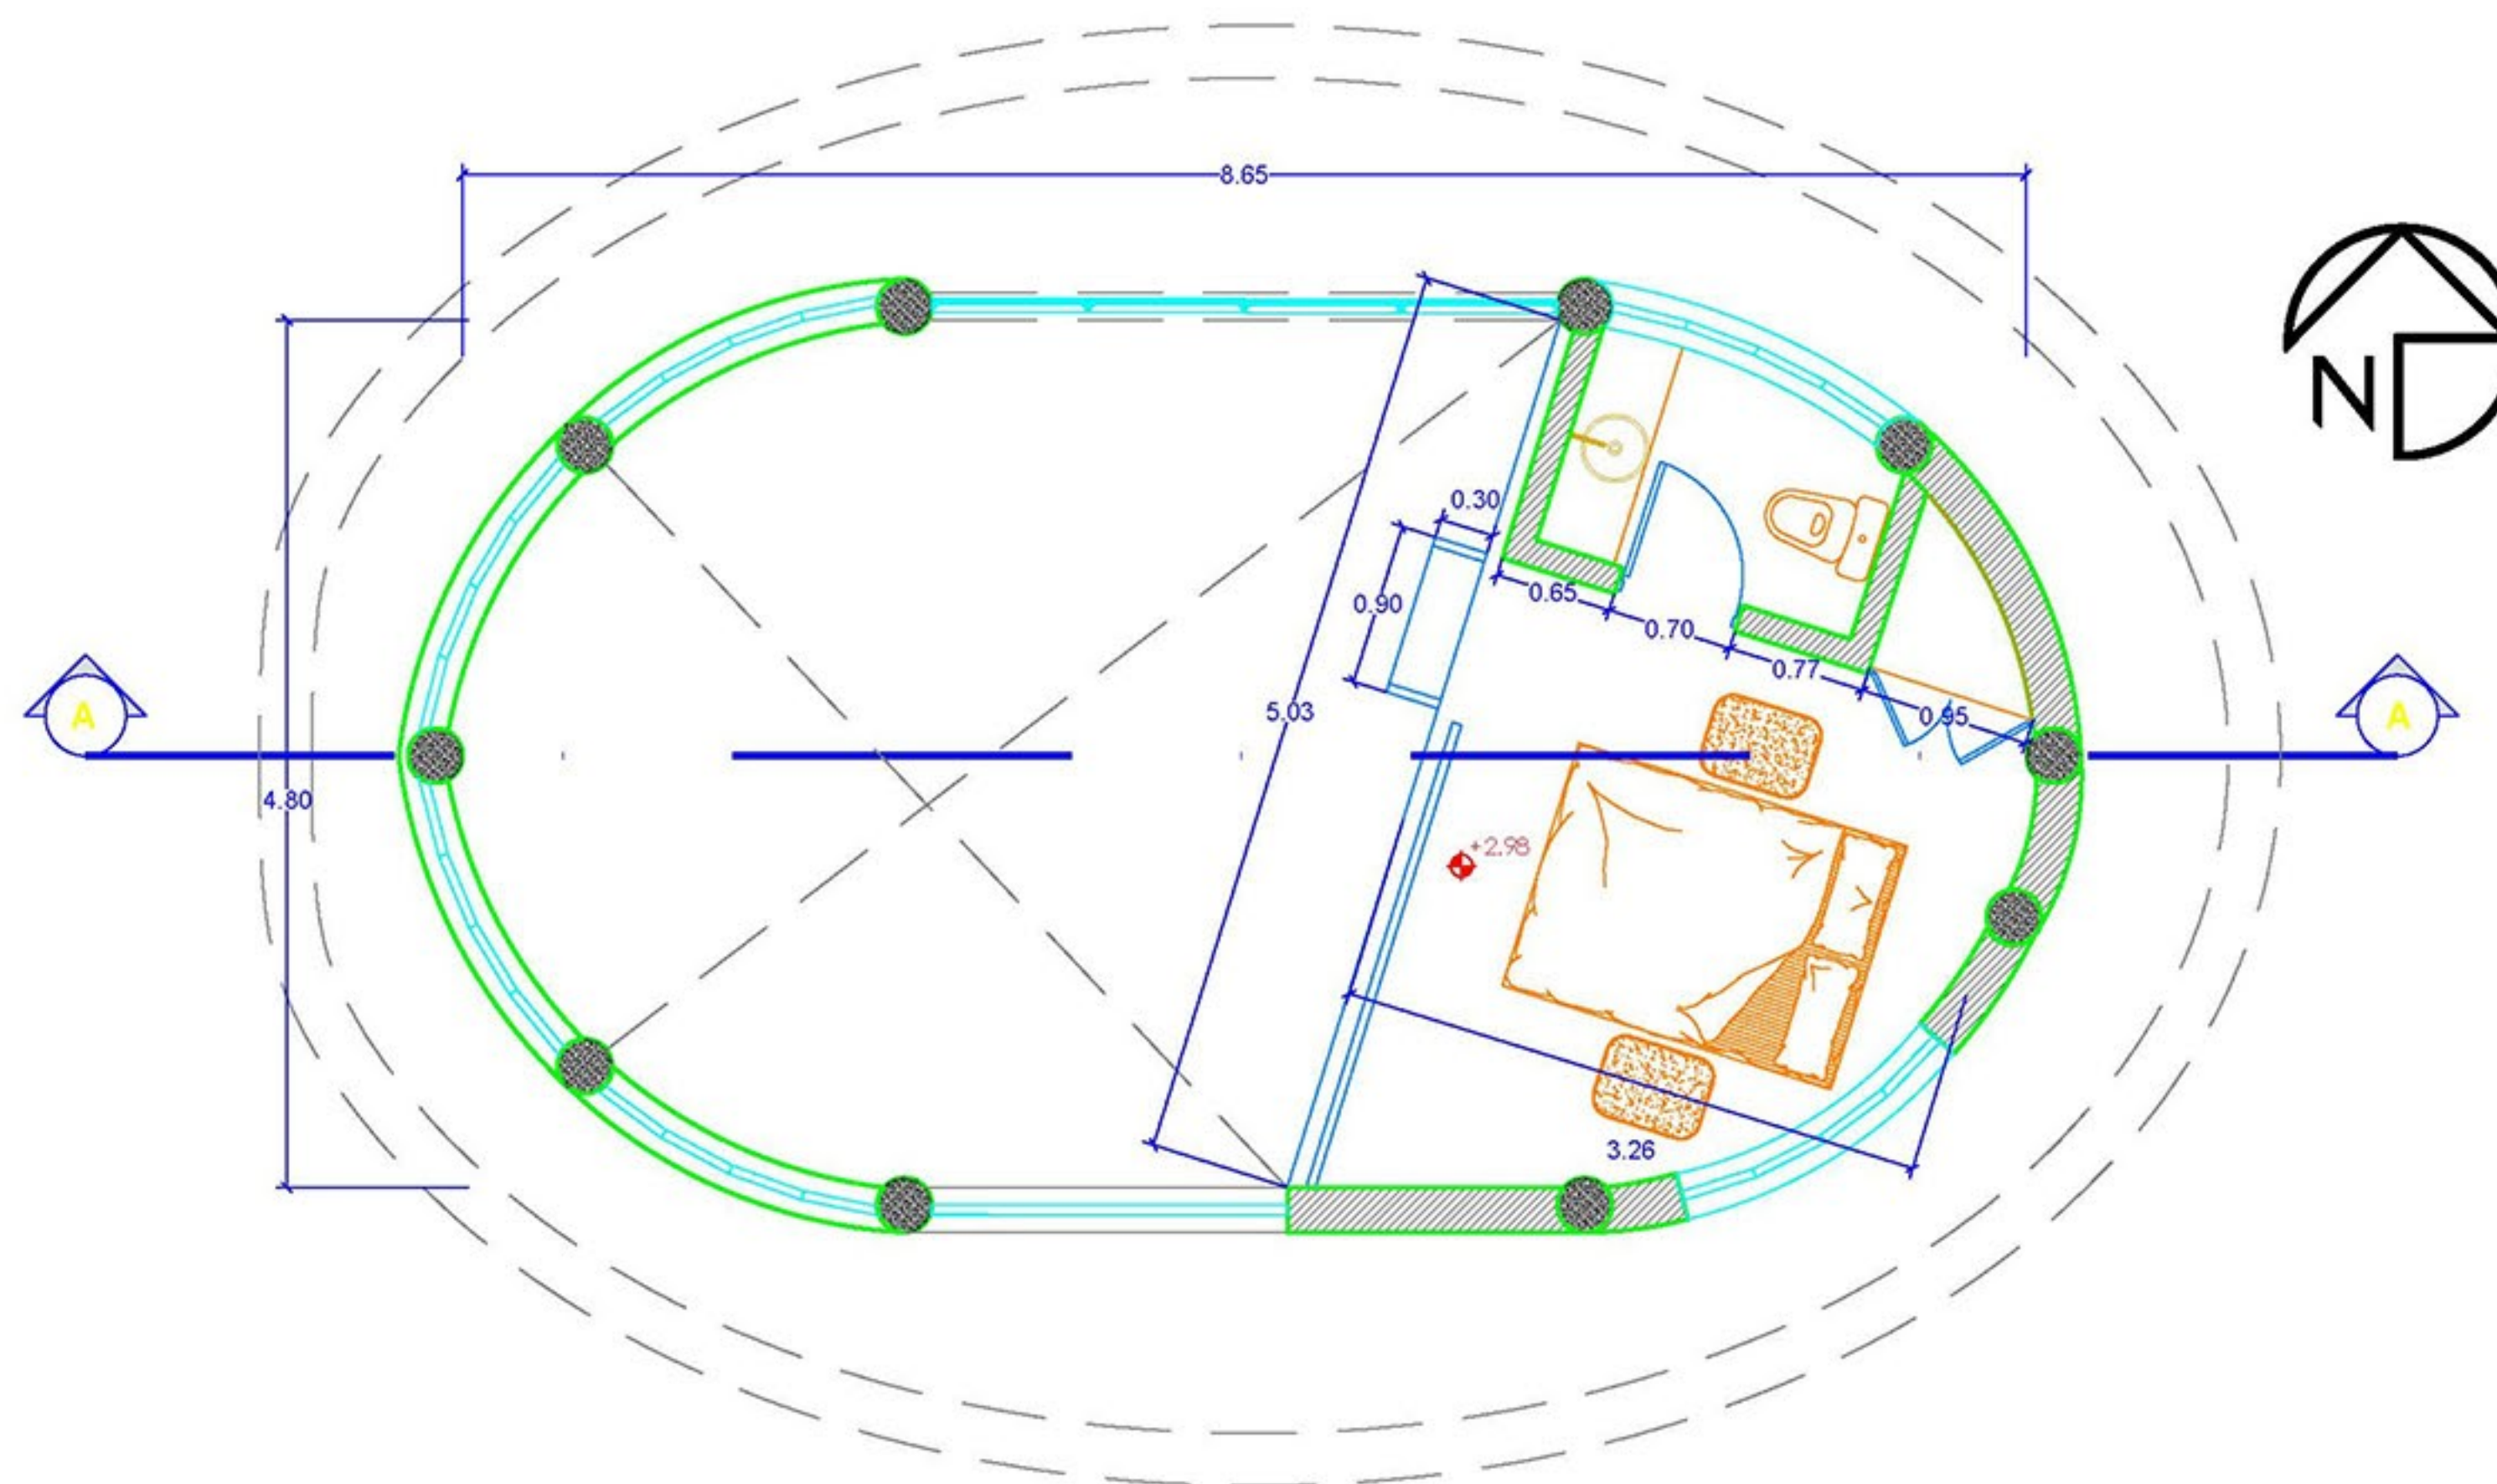

PLANTA ALTA CASA ORQUÍDEAS



PROYECTO
CASA ORQUÍDEAS

UBICACION
ECOALDEA POXIL

LOCALIDAD

CONTENIDO
-PLANO ARQUITECTÓNICO
PLANTA ALTA- ORQUÍDEAS


ESCALA 1 : 50

NUMERO DE LAMINA

2/3



Casa Orquídeas Corte A-A

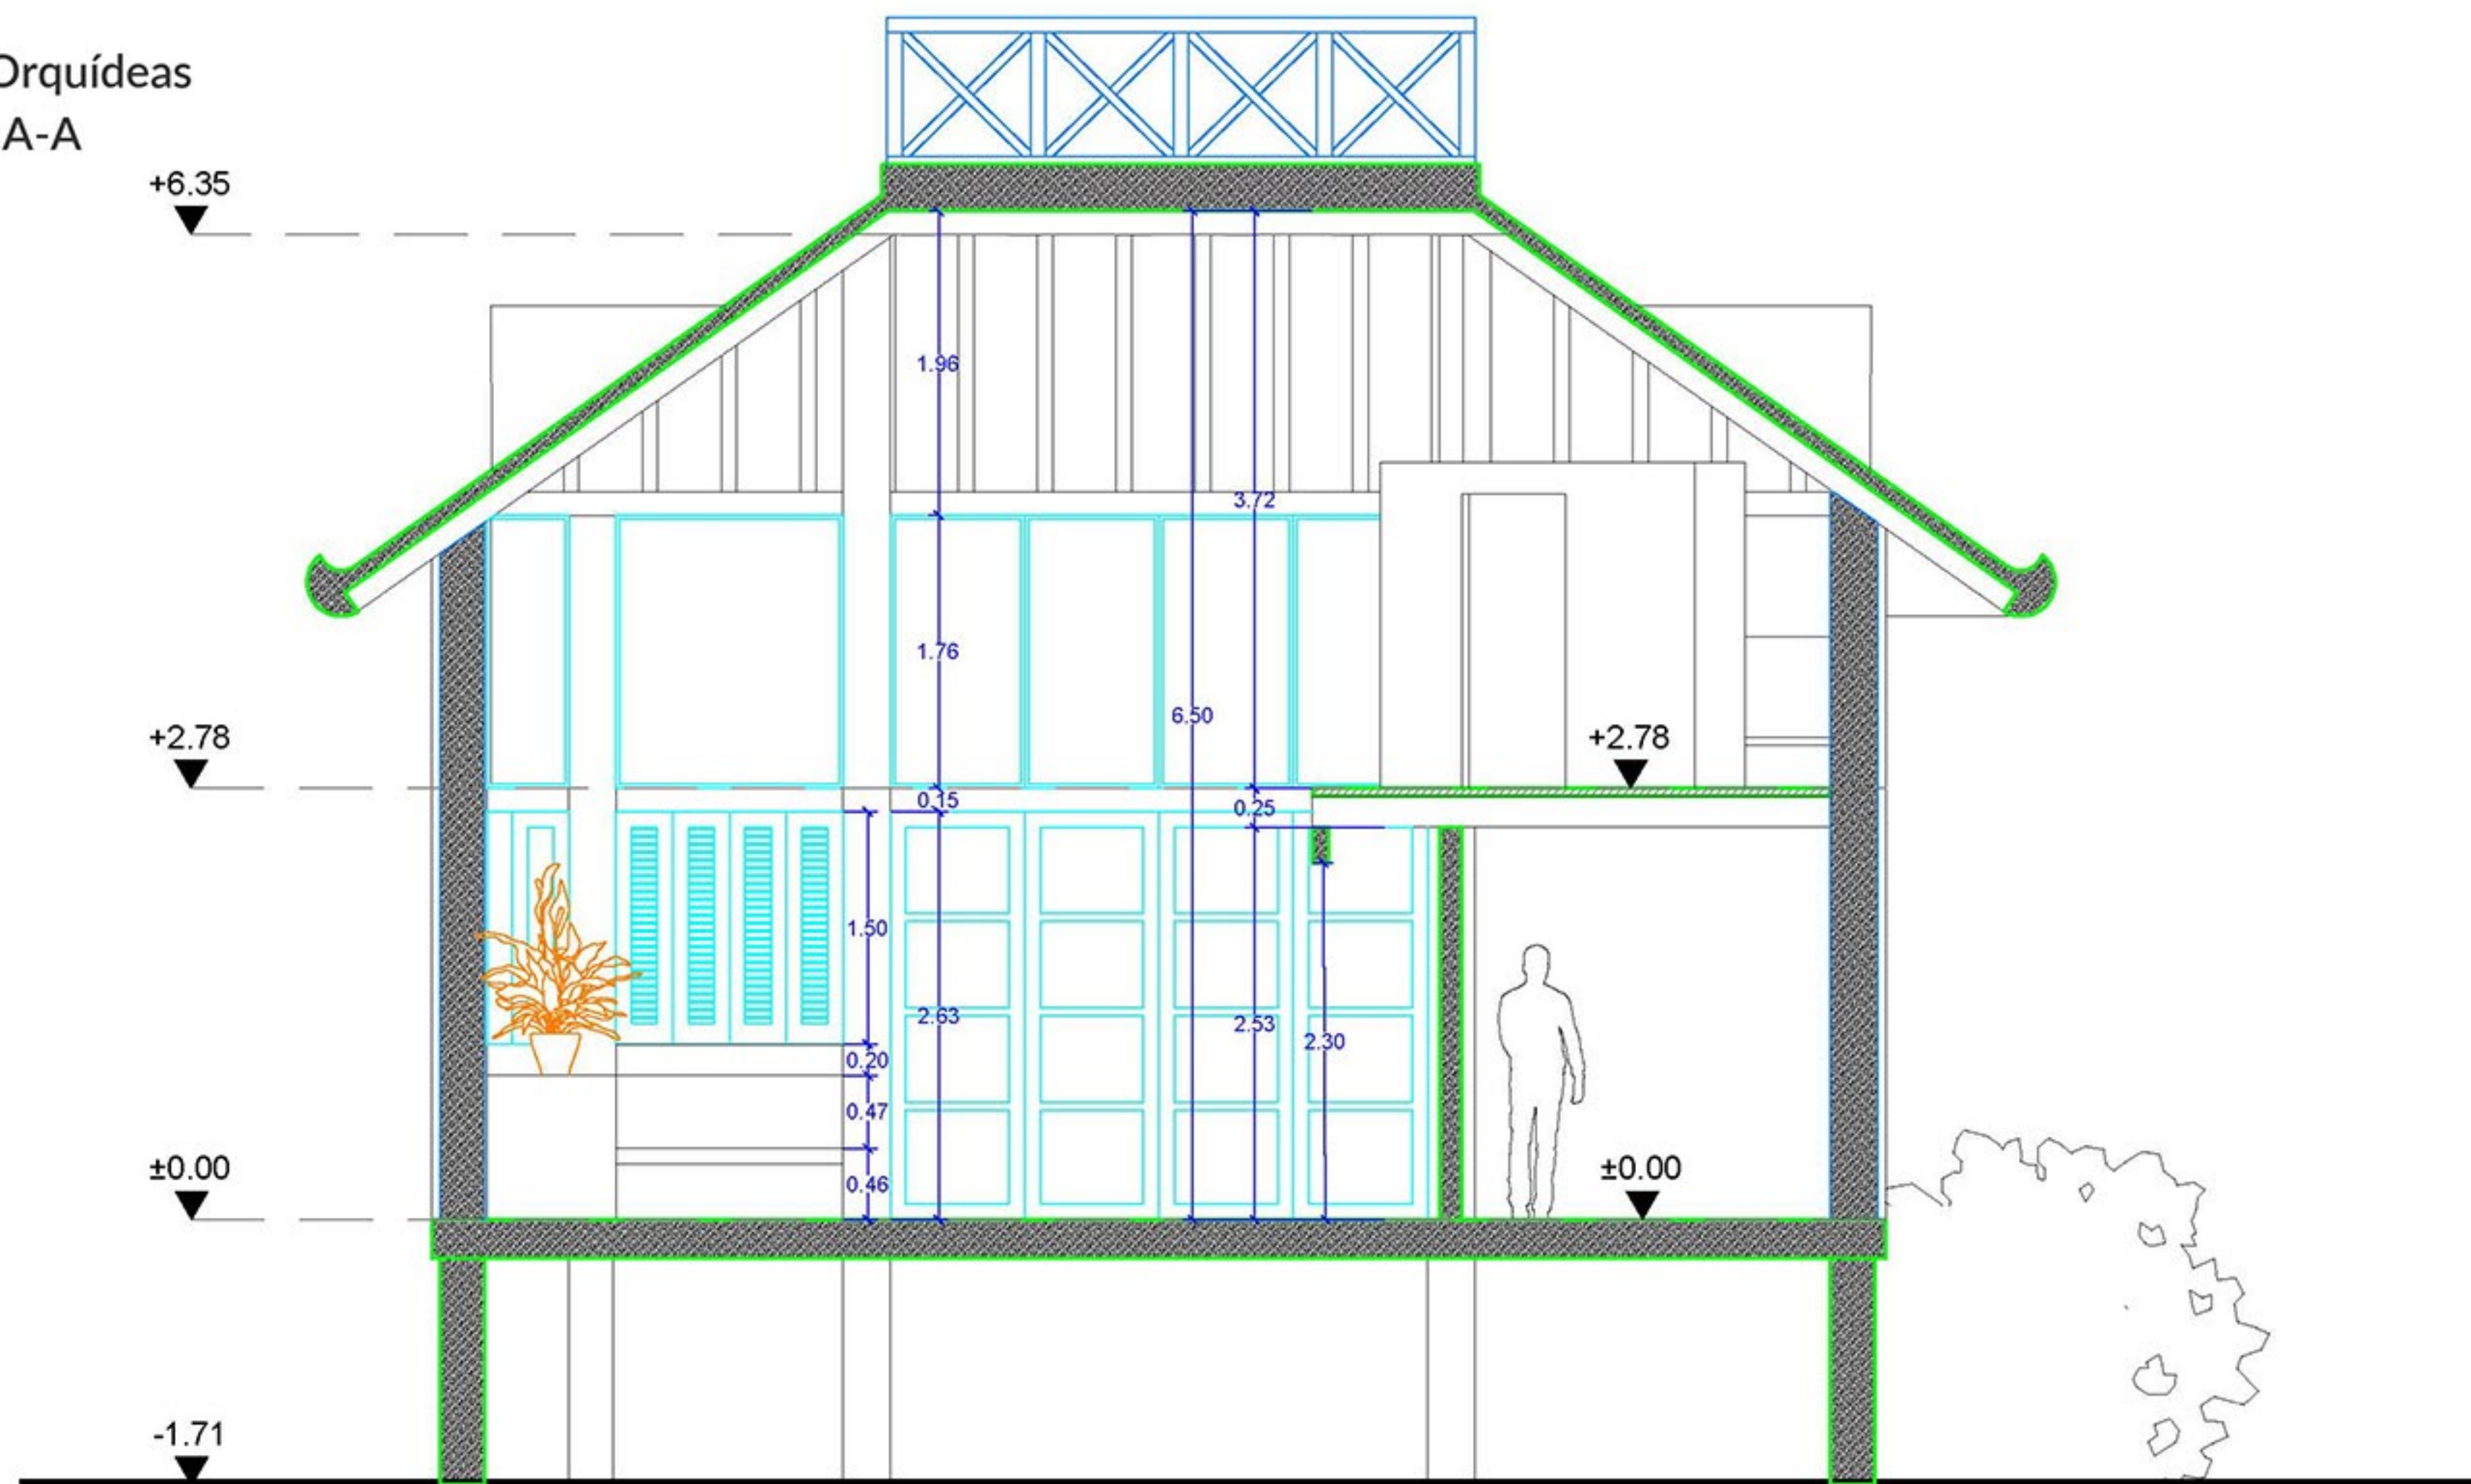

CORTE A-A' CASA ORQUÍDEAS



PROYECTO
CASA ORQUÍDEAS

UBICACION
ECOALDEA POXIL

LOCALIDAD

CONTENIDO
-CORTE A-A'
CASA ORQUÍDEAS


ESCALA 1 :50

NUMERO DE LAMINA

3/3



Casa Orquídeas

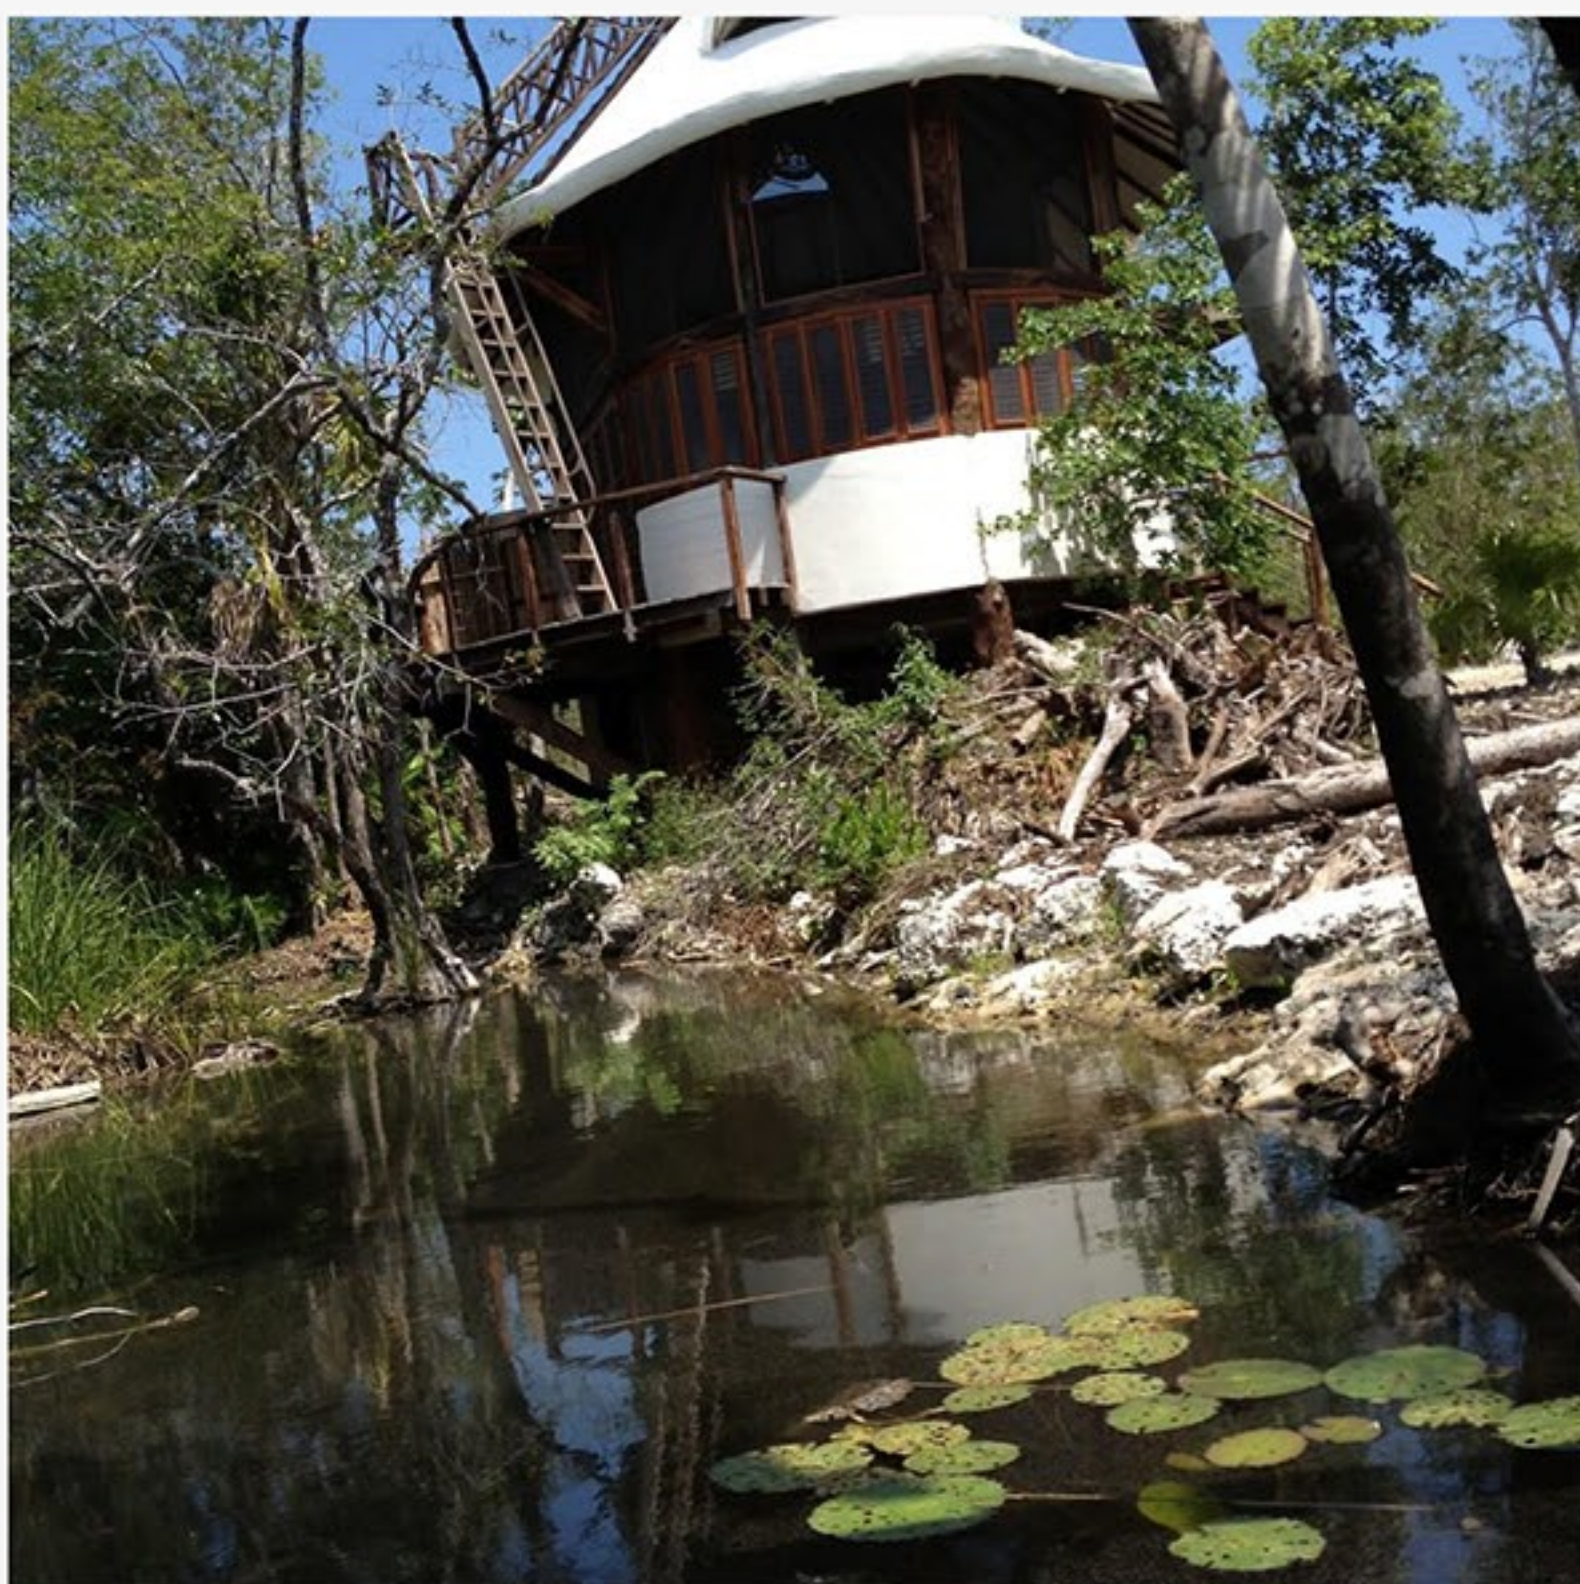

CASA ORQUÍDEAS - FACHADA
(FRENTE A CENOTE)




COCINA




PERSIANAS BLACK OUT



Casa Orquídeas

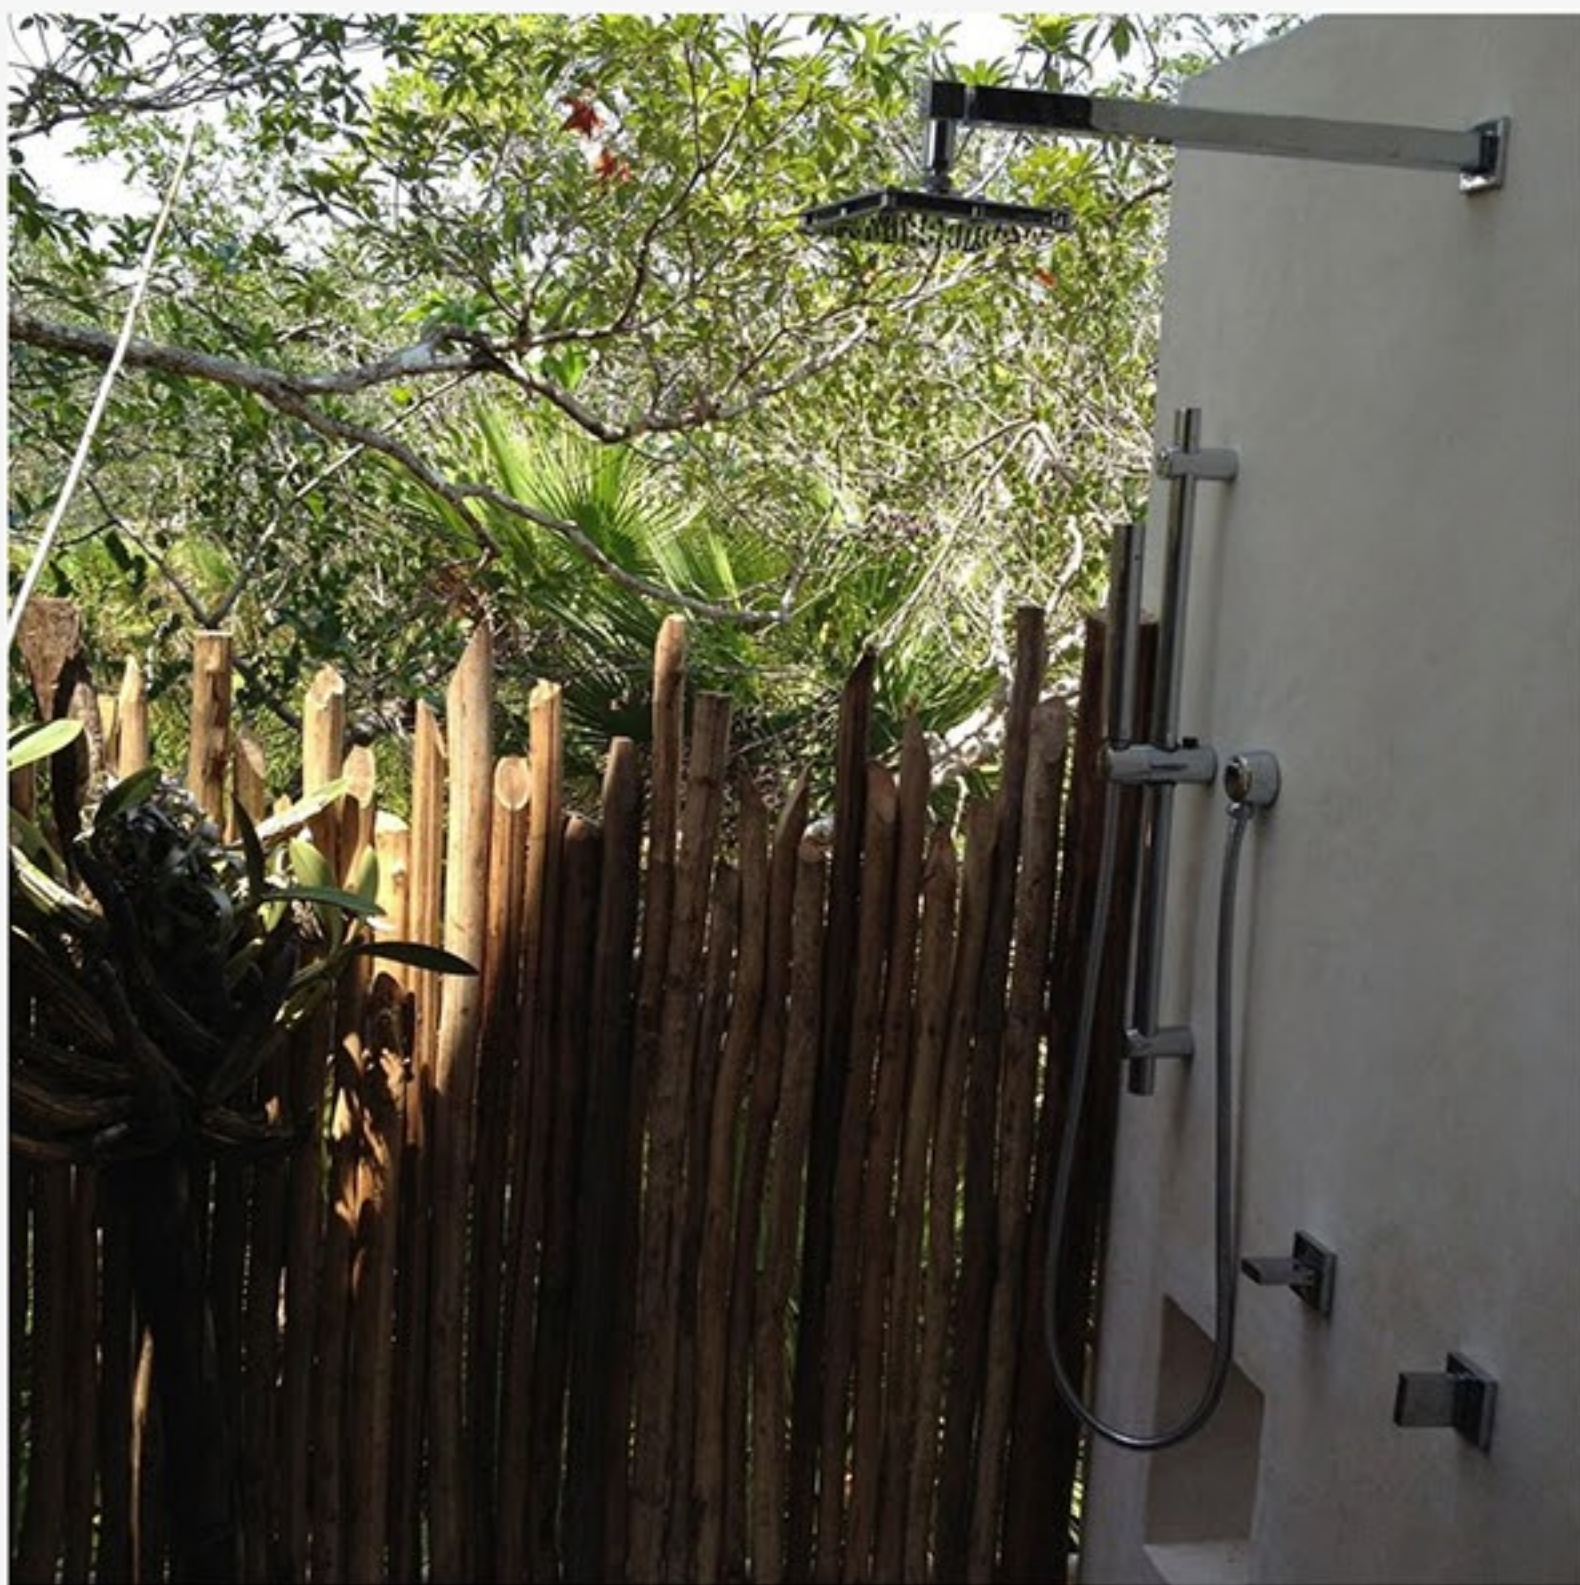

DUCHA ESTILO BALI

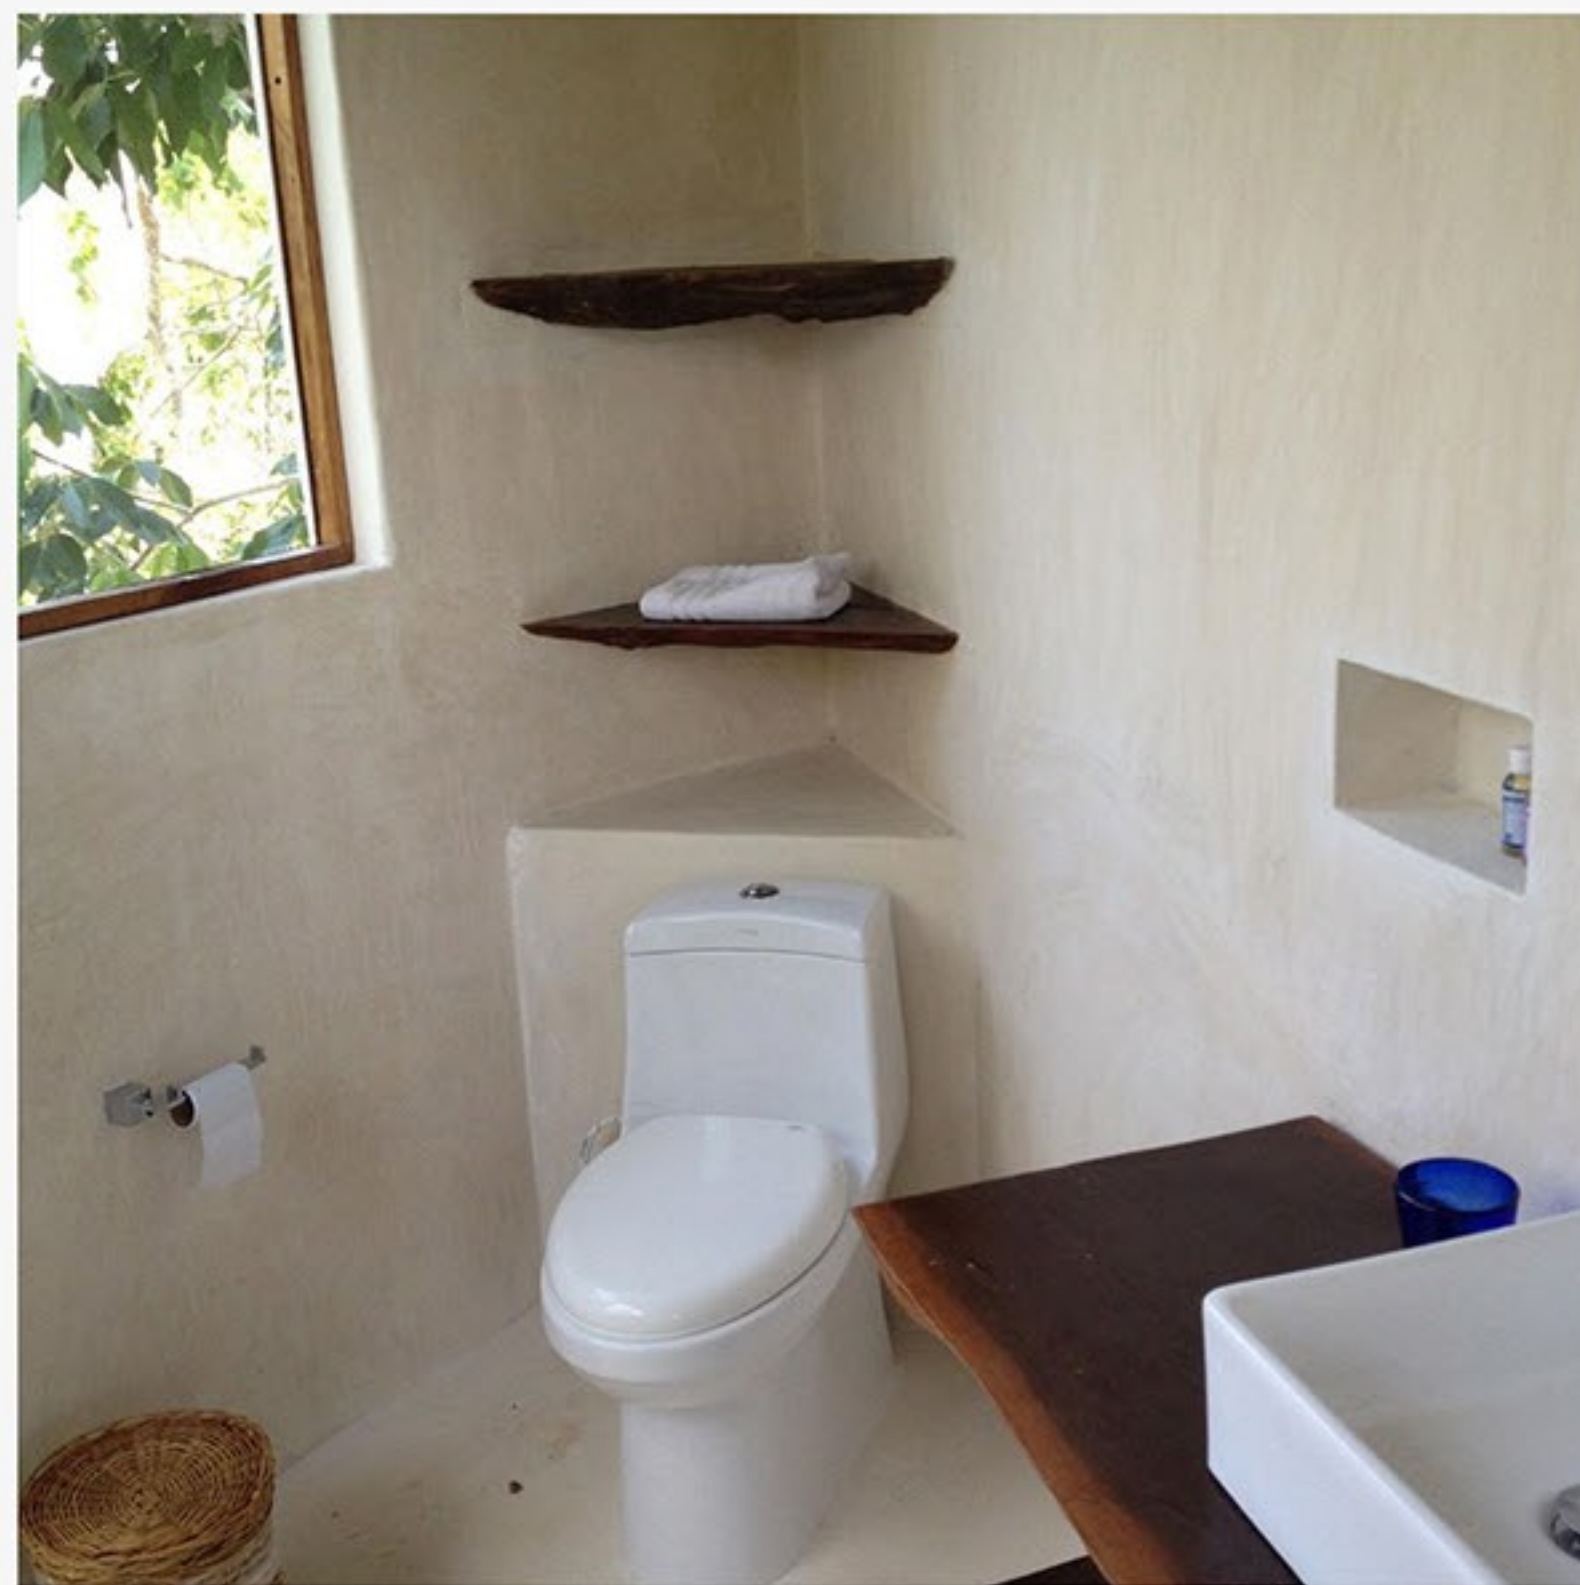

BAÑO



MEZZANINE



Casa Orquídeas



DECK EXTERIOR



SISTEMA DE ENERGÍA SOLAR



DECK EXTERIOR



Casa Orquídeas



TERRAZA VIP - VISTA A LA SELVA



Ecoaldea Poxil

COCINA INTEGRAL DE EXTERIOR

Buscamos tener espacios amplios para cocinar con los amigos. Cuenta con horno natural, parrilla y fogones de gas.

El diseño rural minimalista nos lleva a tener una experiencia maravillosa fuera de casa. Diseñada especial para tener hasta 20 invitados, cuenta con baño húmedo y pit Maya para cocinar debajo de la tierra.

La cocina de exterior es el área más importante para socializar y convivir con los amigos.

Hermoso ambiente cuando cae la lluvia; música de fondo con una buena conversación entre amigos hacen del sitio una maravilla de tú hogar.





Cocina integral de exterior



COCINA EXTERIOR



CENTRO DE LAVADO



COMEDOR EXTERIOR



Cocina integral de exterior



COCINA EXTERIOR



BAÑOS



COCINA BAJO TIERRA




Cocina integral de exterior



ESTACIONAMIENTO



PERGOLADO EXTERIOR

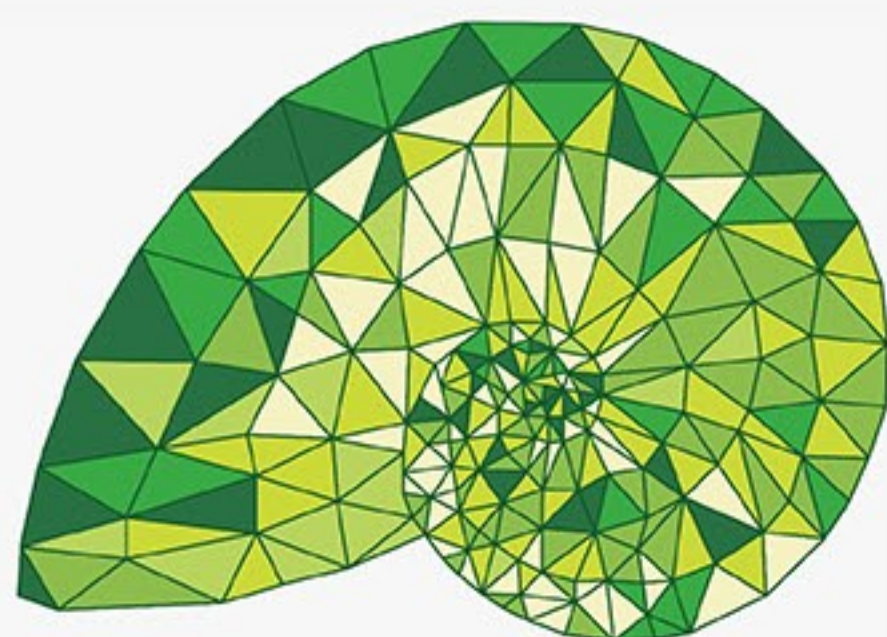

Poxil
ECOALDEA

Contacto

Ing. Gabriel Alejandro Villarreal Guerra

Director Comercial

+529841825621

info@ecoaldeapoxil.com



IG: Ecoaldeapoxil